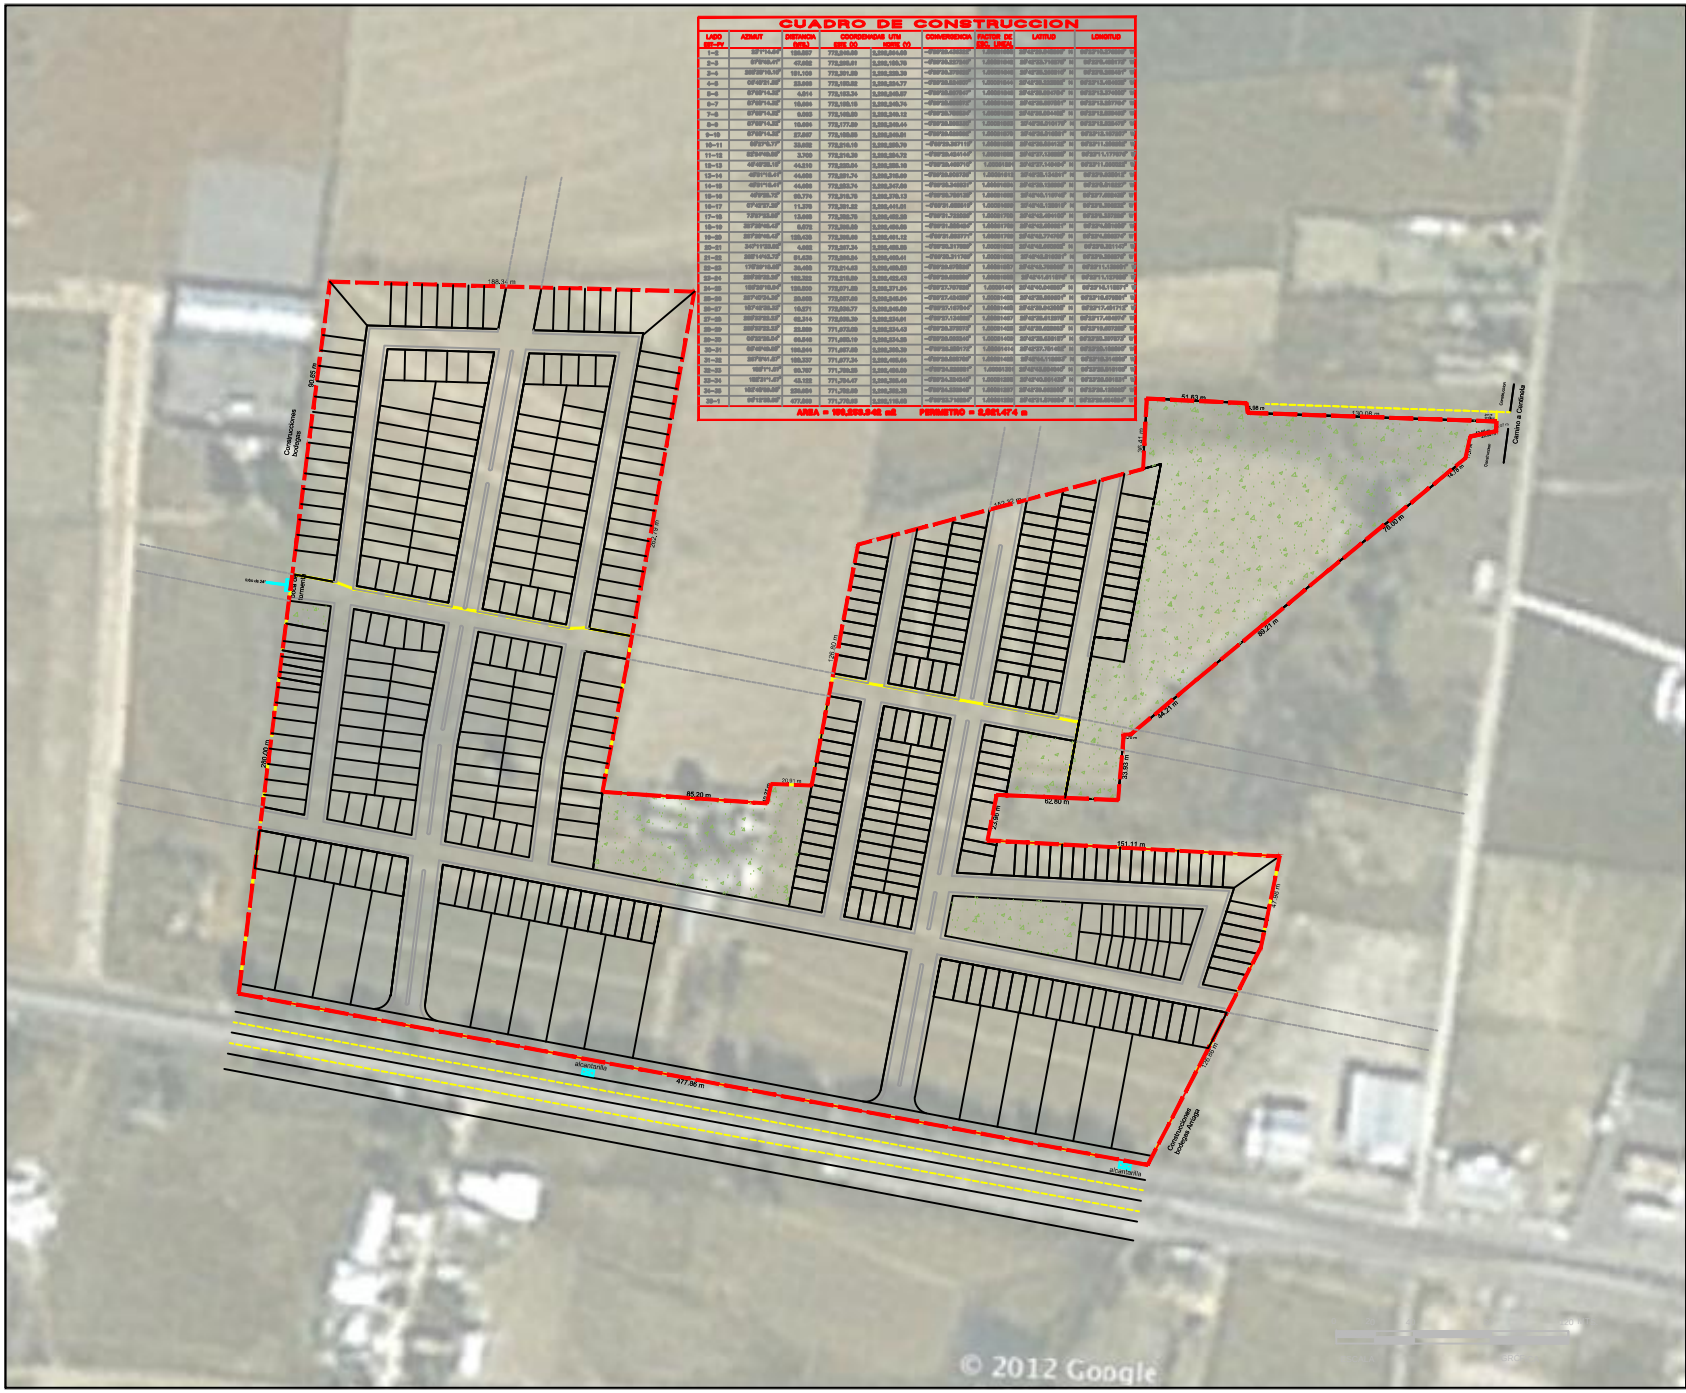


J. JESUS VALLE MACIAS
ARQUITECTO

Puerta de Arandas

PLAN PARCIAL DE URBANIZACIÓN

UBICACIÓN

\Users\vallearquitecto\Documents\Trabajo\Hermanos Nava\ubicacion.jpg

Arandas Jalisco

DESCRIPCIÓN

Area de Aplicación
159262.60 M2

Manzanas

Futuras continuidades

Ing. Antonio Nava

Sr. Alejandro Nava

PROYECTO
Arq. J. Jesús Valle Macías
No. Cédula 5939916

FECHA 07/06/2013

ESCALA S/E

DIBUJO
J. Jesús Valle Macías

CONTENIDO

Limite de area de aplicación

D-2