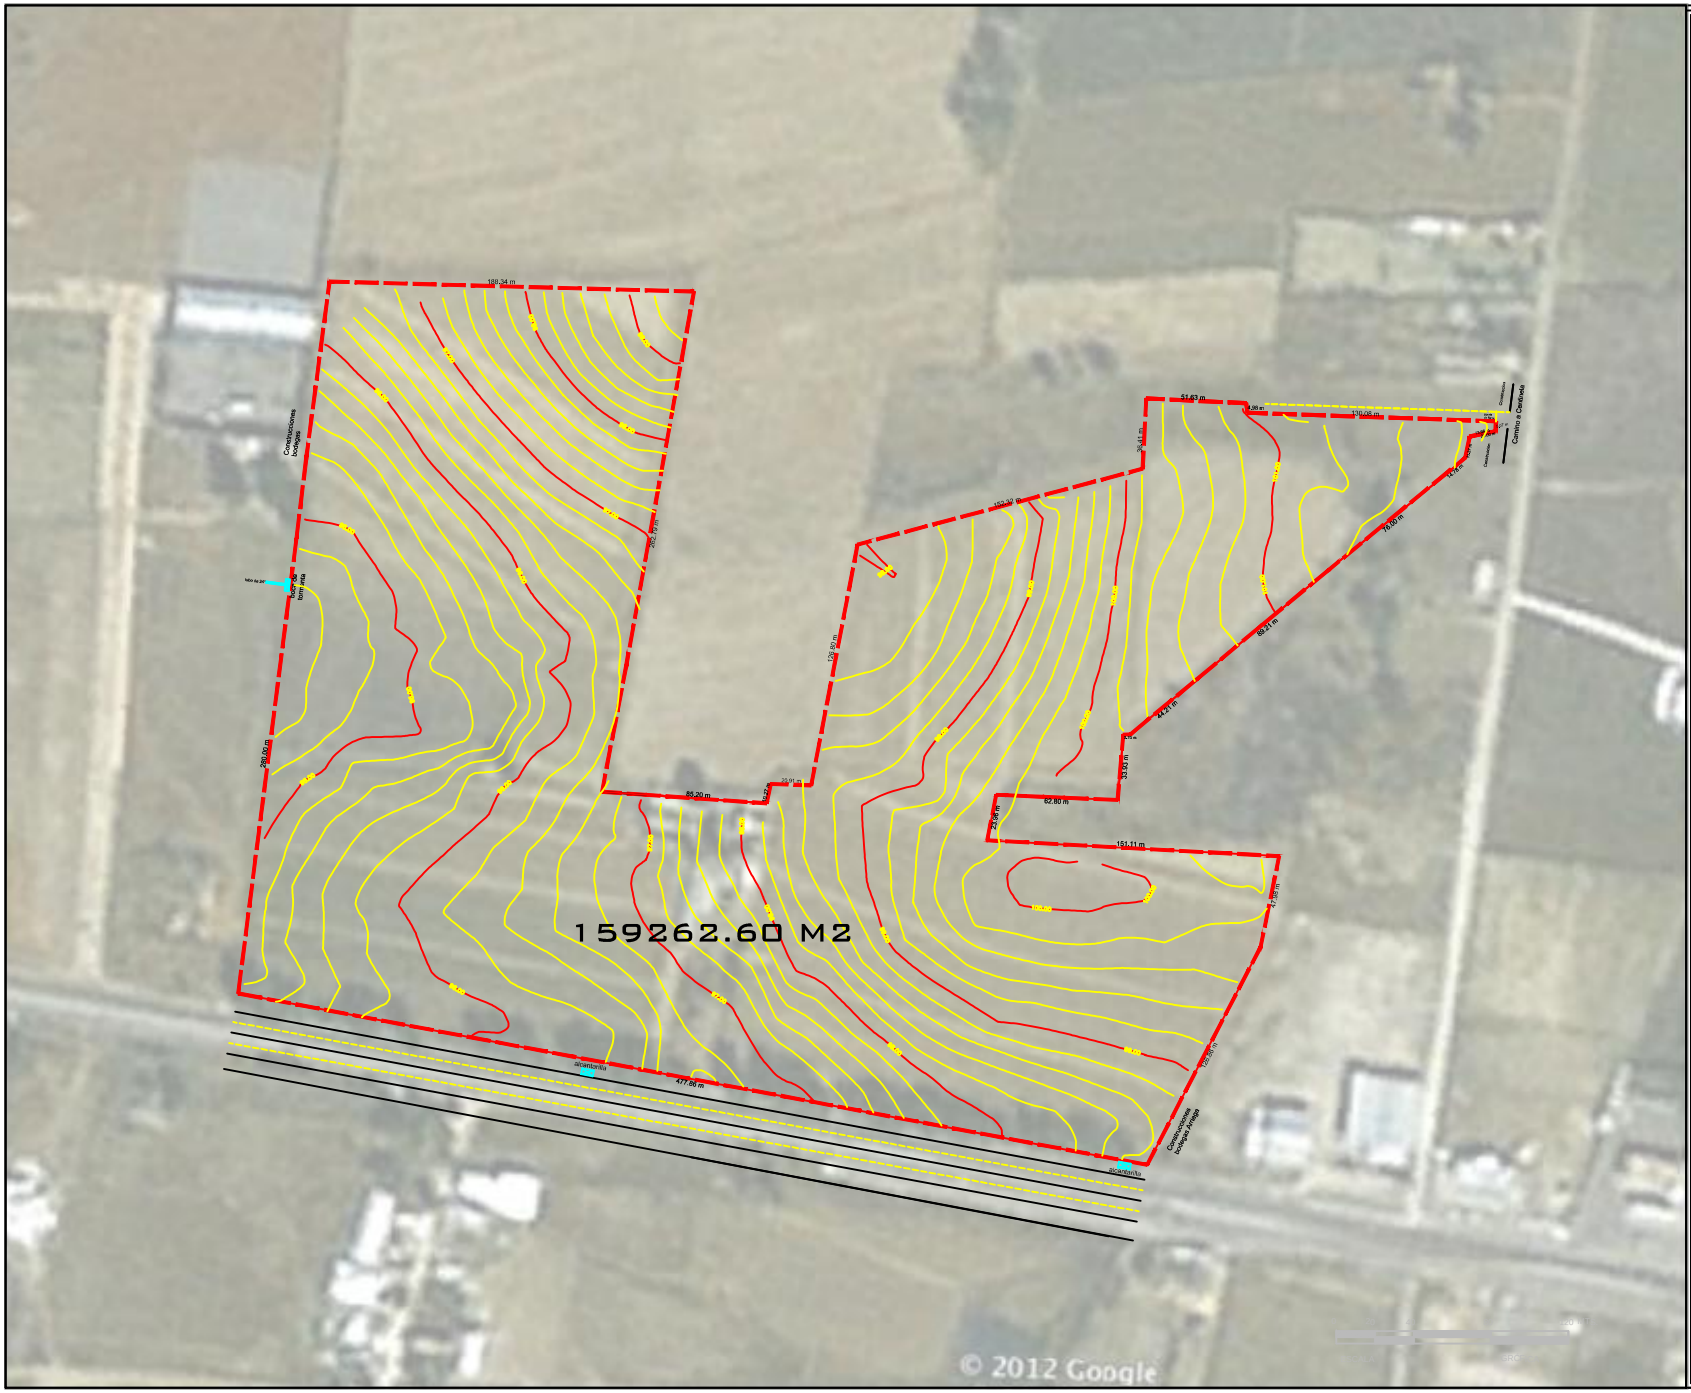

J. JESUS VALLE MACIAS
ARQUITECTO

PUERTA DE ARANDAS

PLAN PARCIAL DE URBANIZACIÓN

UBICACIÓN

ARANDAS JALISCO

DESCRIPCIÓN

AREA DE APLICACIÓN
159262.60 M2

CURVAS DE NIVEL

ING. ANTONIO NAVA

SR. ALEJANDRO NAVA

PROYECTO
ARQ. J. JESÚS VALLE MACÍAS
NO. CÉDULA 5939916

FECHA 07/06/2013

ESCALA S/E

DIBUJO
J. JESÚS VALLE MACÍAS

CONTENIDO

MEDIO FÍSICO NATURAL

E-1