


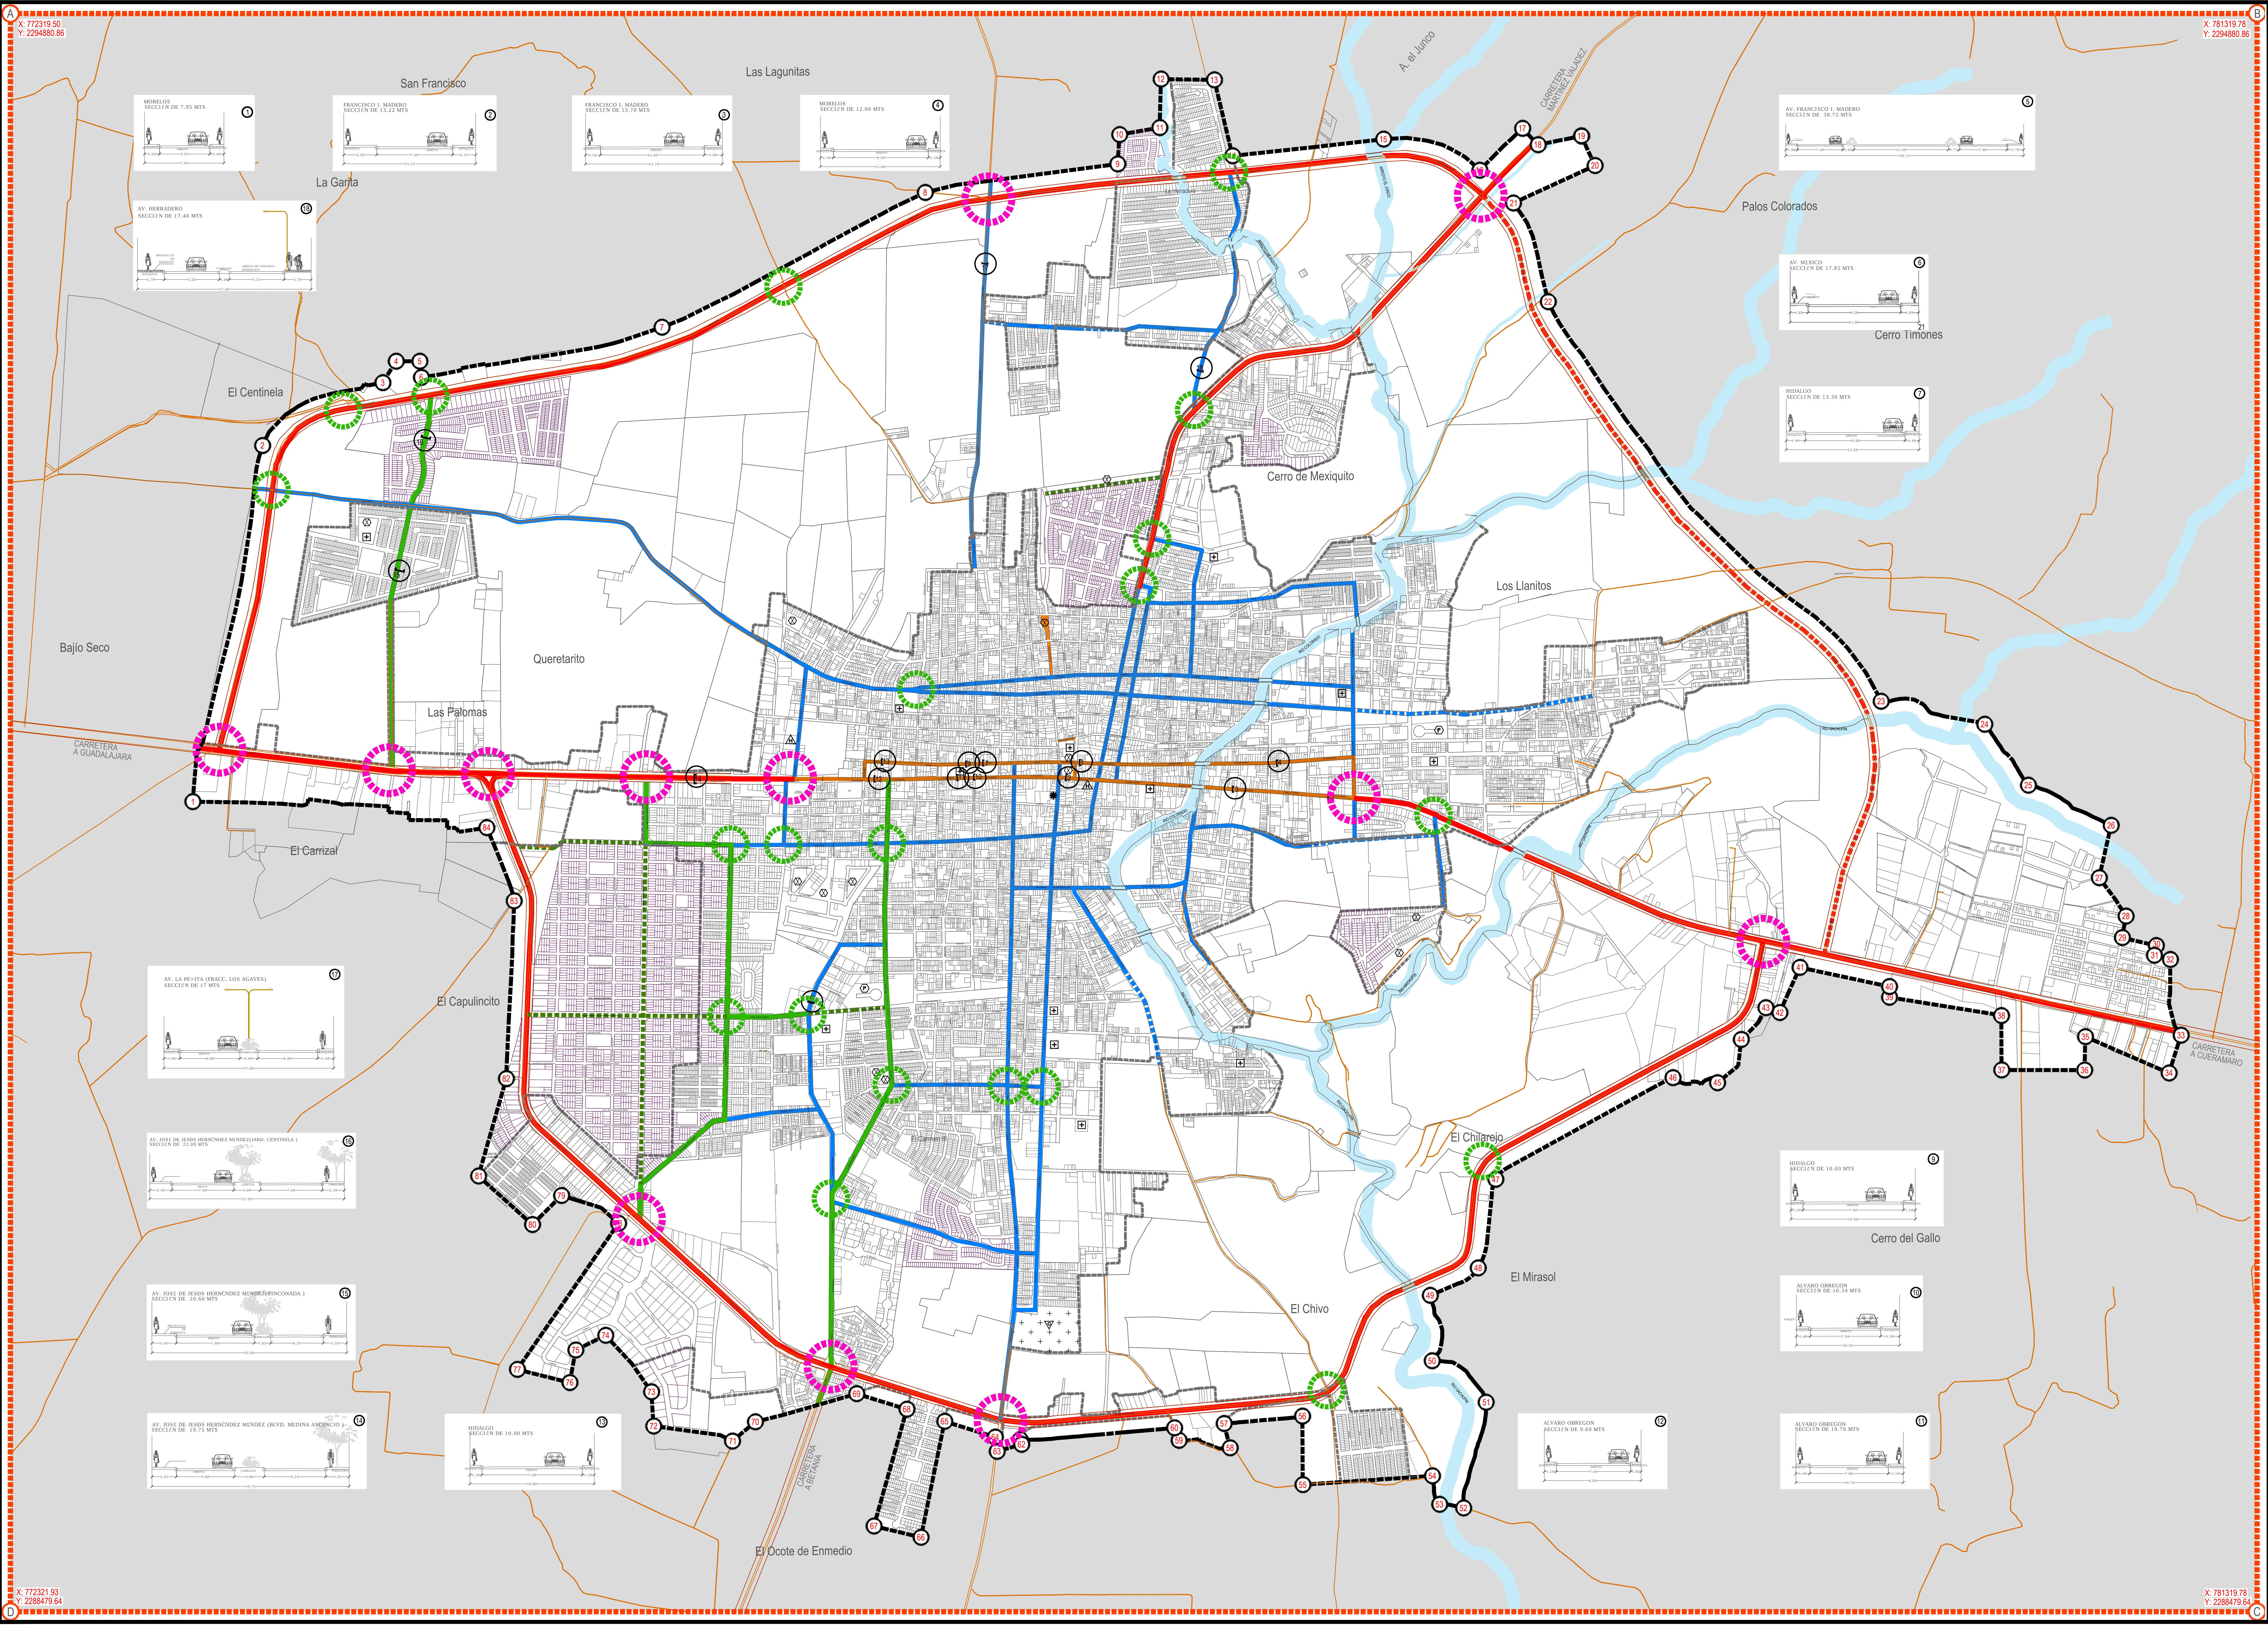

PLAN DE DESARROLLO URBANO DE CENTRO DE POBLACIÓN

ARANDAS
GOBIERNO CIUDADANO

H. AYUNTAMIENTO DE ARANDAS

LOCALIZACIÓN

SIMBOLOGÍA

ÁREA DE ESTUDIO
 Superficie: 5,760.00 has.

ÁREA APLICACIÓN
 Superficie: 2,588.80 has.

ÁREA URBANA
 Superficie: 1,038.49 has.

CARRETERA

RESIDENCIA MUNICIPAL

IGLESIA

SENALIZACION

JARDINES Y PLAZAS

HOSPITAL

CEMENTERIO

VIALIDAD

REGIONAL

REGIONAL EN PROCESO

PRINCIPAL

COLECTORAS

COLECTORAS EN PROCESO

SUBCOLECTORAS

SUBCOLECTORAS EN PROCESO

CALLE PEATONAL

NODOS O PUNTOS DE CONFLICTO VIAL

NODOS DE CONFLICTO SECUNDARIO

ORIENTACIÓN DE LA SECCIÓN
NÚMERO DE SECCIÓN

PLANO:

VIALIDAD

ELABORÓ:

DS CONSULTORES

ARQ. GABRIEL LÓPEZ ESQUIVEL
ARQ. SALVADOR ALVAREZ GONZALEZ
MTRO. W. ALEJANDRO NUÑEZ VILLALBA
MTRO. JOSE AARON DIAZ LÓPEZ

SUPERVISÓ:

ARQ. JUAN ALFONSO LIMÓN GUZMÁN
DIRECTOR DE PLANEACIÓN URBANA

APROBÓ:

ARQ. JOSÉ DAVID CAMARENA ARIAS
DIRECTOR DE OBRAS PÚBLICAS MUNICIPALES

ESCALA: 1:7,500

MAYO DE 2012